



ROMÂNIA
JUDEȚUL SATU MARE
CONSILIUL JUDEȚEAN SATU MARE



HOTĂRÂREA NR. 40/2023

**privind predarea către Ministerul Dezvoltării, Lucrărilor Publice și Administrației prin
Compania Națională de Investiții „C.N.I.” S.A., a amplasamentului și asigurarea condițiilor în
vederea executării obiectivului de investiții „Extindere Spital Județean de Urgență Satu Mare,
str. Ravensburg, Nr. 1-3, municipiul Satu Mare”**

Consiliul Județean Satu Mare, întrunit în ședință ordinară,

având în vedere Referatul de aprobare nr.4.475/22.02.2023, anexat Proiectului de hotărâre nr.39/23.02.2023, Raportul de specialitate al Direcției Dezvoltare Regională nr.4.555/23.02.2023, Raportul de avizare al Comisiei pentru activități economico-financiare nr.40/27.02.2023, Raportul de avizare al Comisiei juridice, de disciplină, administrație publică, relații cu cetățenii, probleme ale minorităților nr.37 /27.02.2023, Raportul de avizare al Comisiei de muncă și protecție socială, sănătate și familie, protecția copilului nr.33 /27.02.2023, Raportul de avizare al Comisiei de dezvoltare regională, cooperare internă și internațională, parteneriate interne și internaționale nr.12/27.02.2023, Raportul de avizare al Comisiei pentru administrarea domeniului public și privat al județului, dezvoltare urbanistică, conservarea monumentelor istorice și de arhitectură, amenajarea teritoriului nr.8 /27.02.2023, Raportul de avizare al Comisiei pentru realizarea lucrărilor publice, construcții și modernizarea drumurilor de interes județean, investiții nr.11 /27.02.2023,

luând în considerare:

- Adresa Companiei Naționale de Investiții „CNI” S.A. nr. 17377/06.04.2022 înregistrată la Registratura Consiliului Județean Satu Mare cu nr. 8104/06.04.2022;
- prevederile Ordonanței Guvernului nr. 25/2001 privind înființarea Companiei Naționale de Investiții „C.N.I.”- S.A, cu modificările și completările ulterioare,

luând în considerare prevederile art. 173 alin. (1) lit. f), ale art. 173 alin. (5) lit. c) din Ordonanța de urgență nr. 57/2019 privind Codul administrative, cu modificările și completările ulterioare,

în temeiul prevederilor art. 196 alin. (1) lit. a) din O.U.G. nr. 57/2019 privind Codul administrativ, cu modificările și completările ulterioare,

H O T Ă R Ă Ș T E:

Art.1. Se aprobă predarea către Ministerul Dezvoltării Lucrărilor Publice și Administrației prin Compania Națională de Investiții „C.N.I.” S.A., pe bază de protocol, a amplasamentului reprezentat de terenul situat în str. Ravensburg nr. 1-3, municipiul Satu Mare, jud. Satu Mare, aflat în proprietatea publică a Județului Satu Mare și în administrarea Spitalului Județean de Urgență Satu Mare, teren în suprafață de 6.800 mp din totalul de 22.335 mp identificați potrivit Cărții funciare nr. 152764, nr. topografic 152764, conform *Planului de situație atașat*, **Anexa** la prezenta hotărâre, liber de orice sarcini,

în vederea și pe perioada realizării de către „C.N.I.” – S.A. a obiectivului de investiții „*Extindere Spital Județean de Urgență Satu Mare, str. Ravensburg, Nr. 1-3, municipiul Satu Mare*”.

Art.2. Amplasamentul prevăzut la art 1. se predă viabilizat, conform documentelor urbanistice, cu respectarea reglementărilor în vigoare.

Art.3. Se aprobă asigurarea finanțării de către Județul Satu Mare, a cheltuielilor pentru racordurile la utilități (electrică, apă, canal, gaz sau alt tip de combustibil utilizat, etc.).

Art.4. Județul Satu Mare se obligă să asigure, în condițiile legii, suprafețele de teren necesare pentru depozitarea și organizarea șantierului.

Art.5. Județul Satu Mare se obligă ca, după predarea amplasamentului și a obiectivului realizat, să mențină destinația acestuia și să asigure mentenanța pe o perioadă de minim 15 ani.

Art.6. Cu ducerea la îndeplinire a prezentei se încredințează Direcția Dezvoltare Regională, Direcția Juridică, Direcția Tehnică și Direcția Economică din cadrul Aparatului de specialitate al Consiliului Județean Satu Mare, precum și Spitalul Județean de Urgență Satu Mare.

Art.7. Prezenta hotărâre se comunică Direcției Dezvoltare Regională, Direcției Juridice, Direcției Tehnice și Direcției Economice din cadrul Aparatului de specialitate al Consiliului Județean Satu Mare, Spitalului Județean de Urgență Satu Mare, precum și Companiei Naționale de Investiții „C.N.I.” S.A.

Satu Mare, la 27.02.2023

PREȘEDINTE,
Pataki Csaba

CONTRASEMNEAZĂ:
SECRETAR GENERAL AL JUDEȚULUI,
Crasnai Mihaela Elena Ana

Prezenta hotărâre a fost adoptată cu respectarea prevederilor legale privind majoritatea de voturi.

<i>Nr. total al aleșilor locali în funcție</i>	<i>33</i>	<i>Voturi pentru</i>	<i>32</i>
<i>Nr. total al aleșilor locali prezenți</i>	<i>32</i>	<i>Voturi împotriva</i>	<i>0</i>
<i>Nr. total al aleșilor locali absenți</i>	<i>1</i>	<i>Abțineri</i>	<i>0</i>
<i>Nr. total al aleșilor locali care nu participă la dezbateri și la vot</i>			<i>0</i>

PLAN DE SITUATIE

a imob. de sub nr. cad. din CF 152764 de sub nr. cad 152764
loc. Satu Mare, Str. Ravensburg, nr.1-3


In scopul : EXTINDEREA SPITALULUI JUDETEAN DE URGENTA SATU MARE

Scara 1:1000




"Prezentul document receptionat
este valabil insoțit de
procesul verbal de recepție
nr. 63 / data 12.01.2023"

A.N.C.P.I.
Oficiul de Cadastru și
Publicitate Imobiliară
Satu Mare
nr. înreg. 2437 din 12.01.2023
Verificat și recepționat

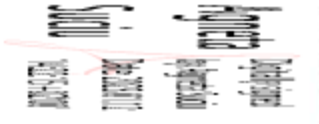

LEGENDA

- Constructii propuse pentru extindere
- Constructii propuse pentru demolare
- Zona alocata Obiectivului de investitii in suprafata de 6800 mp
- Constructii intabulate in Cartea funciara
- Limita de proprietate ingradita nr. cad. 152764

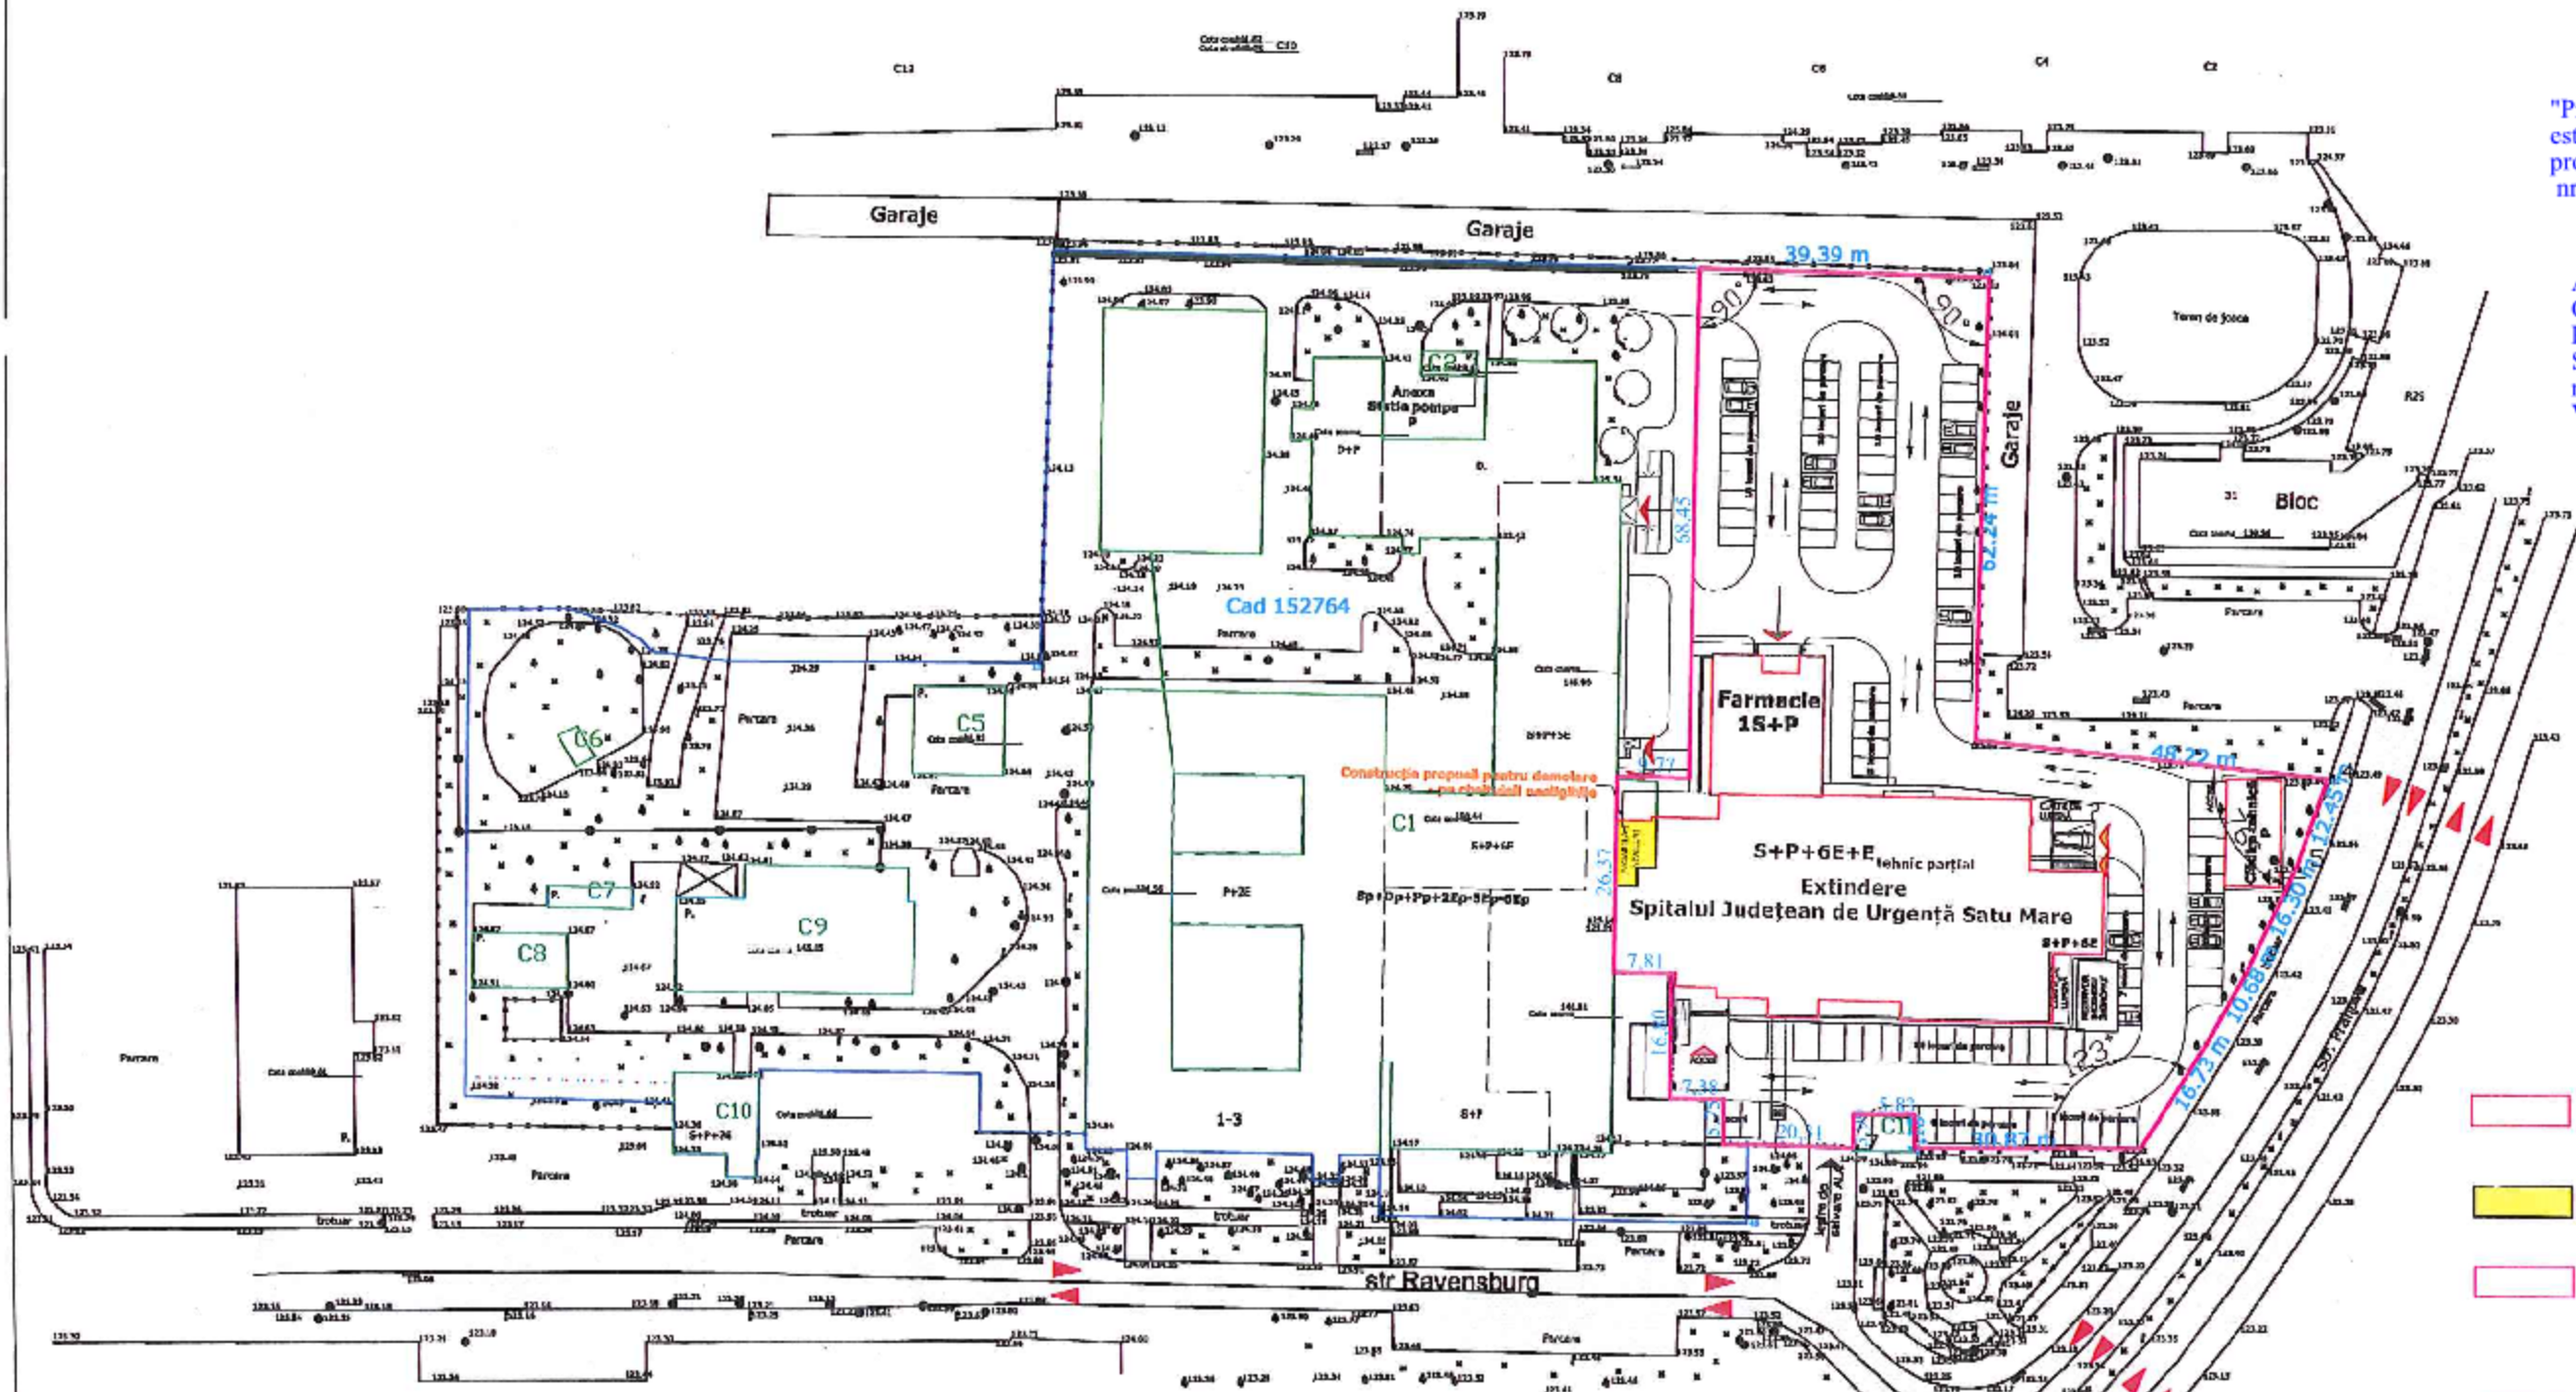

Intocmit
Ing. Poptelecan Bogdan

[Signature]

